

Bekanntmachung

Bebauungsplan „Wasserstraße“

-Beschluss über die während der Öffentlichkeitsbeteiligung eingegangenen Stellungnahmen und Satzungsbeschluss-

Beschluss des Rates der Stadt Sassenberg vom 16.06.2020 - Pkt. 13 d. N. -:

”

Die vereinfachte Änderung des Bebauungsplanes „Wasserstraße“ gem. § 13 BauGB wird gem. §§ 7 und 41 der Gemeindeordnung für das Land Nordrhein-Westfalen (GO NRW) in der Fassung der Bekanntmachung vom 14.07.1994 (GV. NRW. S. 666/SGV. NRW. 2023), zuletzt geändert durch Gesetz vom 14.04.2020 (GV. NRW. S. 218b, ber. S. 304a) und der §§ 1 und 10 BauGB in der Fassung der Bekanntmachung vom 03.11.2017 (BGBl. I S. 3634), zuletzt geändert durch Artikel 6 des Gesetzes vom 27.03.2020 (BGBl. I S. 587) als Satzung beschlossen.

Die Begründung hat an der Beschlussfassung teilgehabt.“

Sassenberg, 16.06.2020

Josef Uphoff
Bürgermeister

Günter Nüßing
Schriftführer

Vorstehender Beschluss wird hiermit öffentlich bekanntgemacht.

Es wird darauf hingewiesen, dass eine Verletzung von Verfahrens- und Formvorschriften der Gemeindeordnung für das Land Nordrhein-Westfalen (GO NRW) beim Zustandekommen dieses Beschlusses nach Ablauf eines Jahres seit dieser Bekanntmachung nicht mehr geltend gemacht werden kann, es sei denn,


- a) eine vorgeschriebene Genehmigung fehlt oder ein vorgeschriebenes Anzeigeverfahren wurde nicht durchgeführt,
- b) dieser Beschluss ist nicht ordnungsgemäß öffentlich bekanntgemacht worden,
- c) der Bürgermeister hat den Beschluss vorher beanstandet oder
- d) der Form- oder Verfahrensmangel ist gegenüber der Stadt Sassenberg vorher gerügt und dabei die verletzte Rechtsvorschrift und die Tatsache bezeichnet worden, die den Mangel ergibt.

Diese Bekanntmachung ist einschließlich der angegebenen Unterlagen auf der Internetseite der Stadt Sassenberg unter www.sassenberg.de/Rathaus/Bekanntmachung zugänglich.

Sassenberg, 09.07.2020


Josef Uphoff
Bürgermeister

Plan Stand: neu

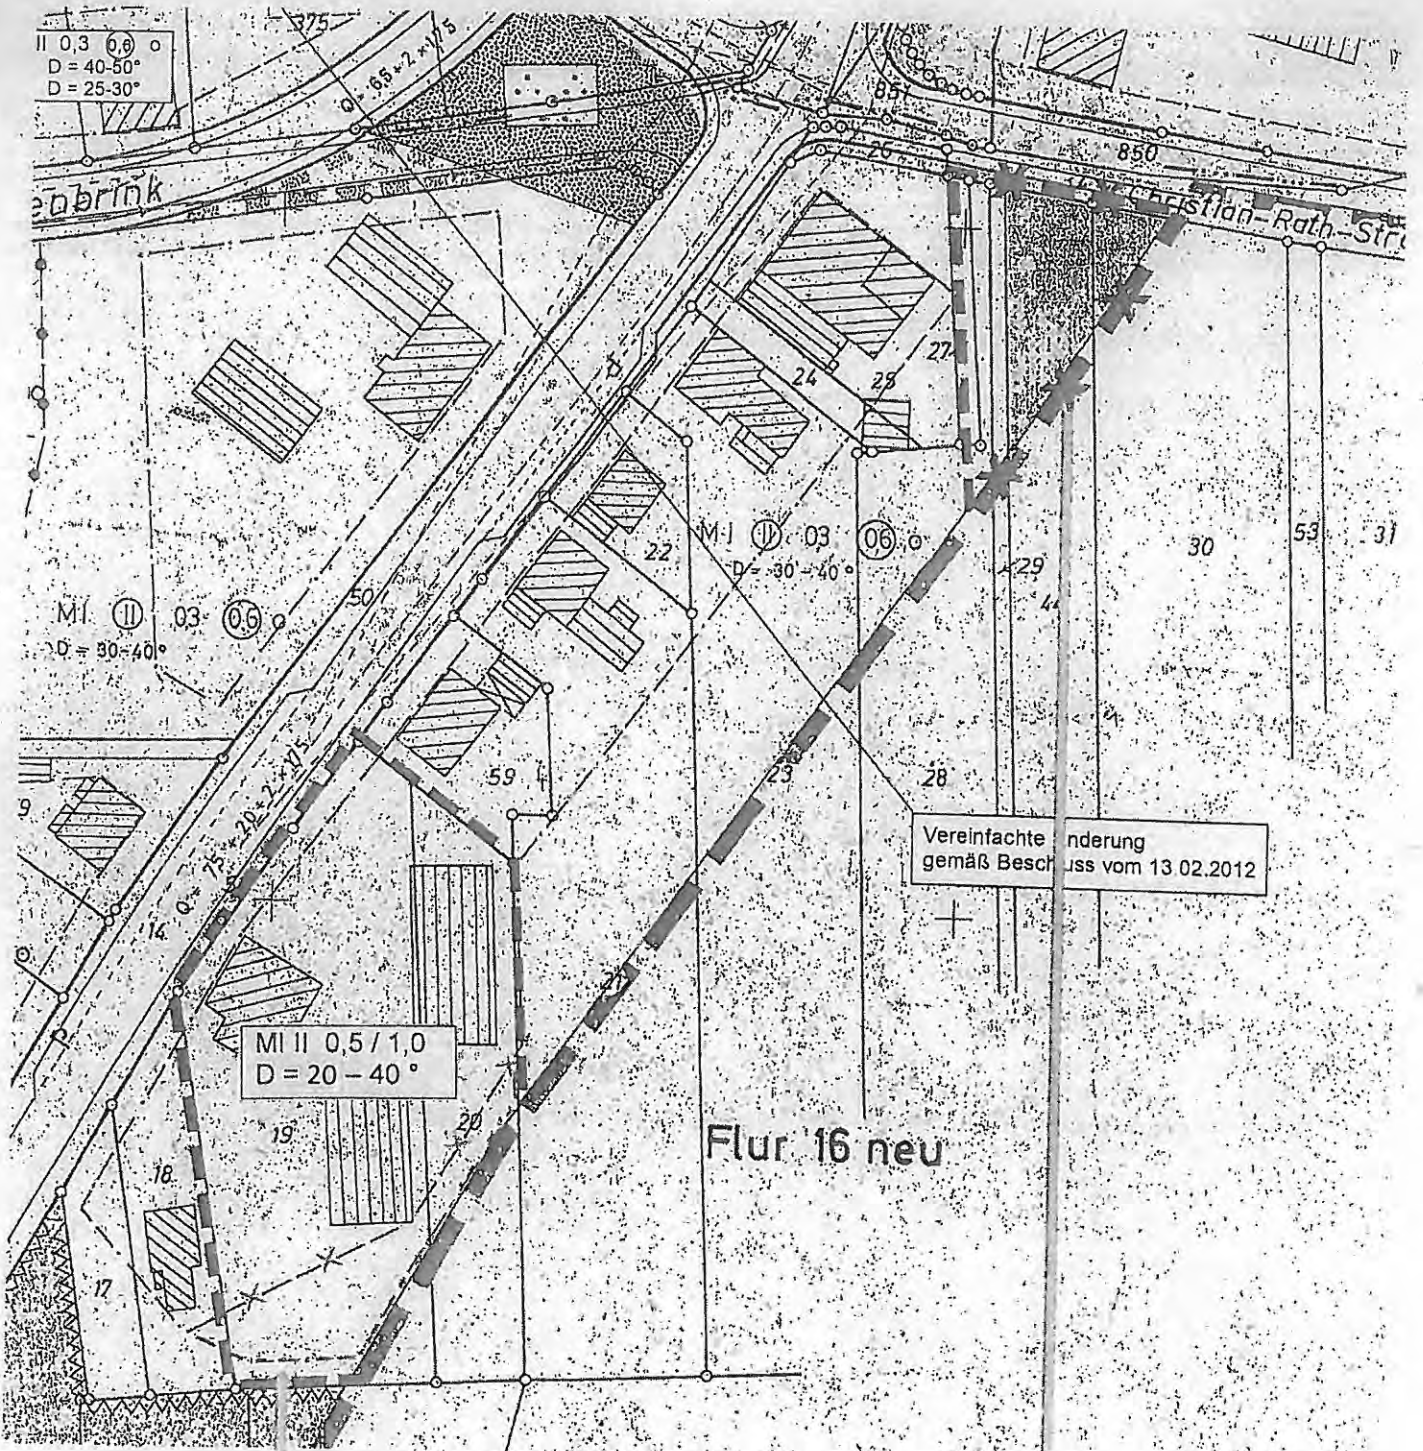

Vereinfachte Änderung gemäß Beschluss vom 13.02.2012

MI II 0,5 / 1,0
D = 20 - 40 °

Flur 16 neu

Vereinfachte Änderungen
Schürenstraße 47

Korrektur des Geltungsbereiches

Stadt Sassenberg		
Bebauungsplan "Wasserstraße"		
vereinfachte Änderung gem. § 13 a BauGB		
Maßstab	Datum	Bearbeiter
1 : 1.000	13.05.2020	